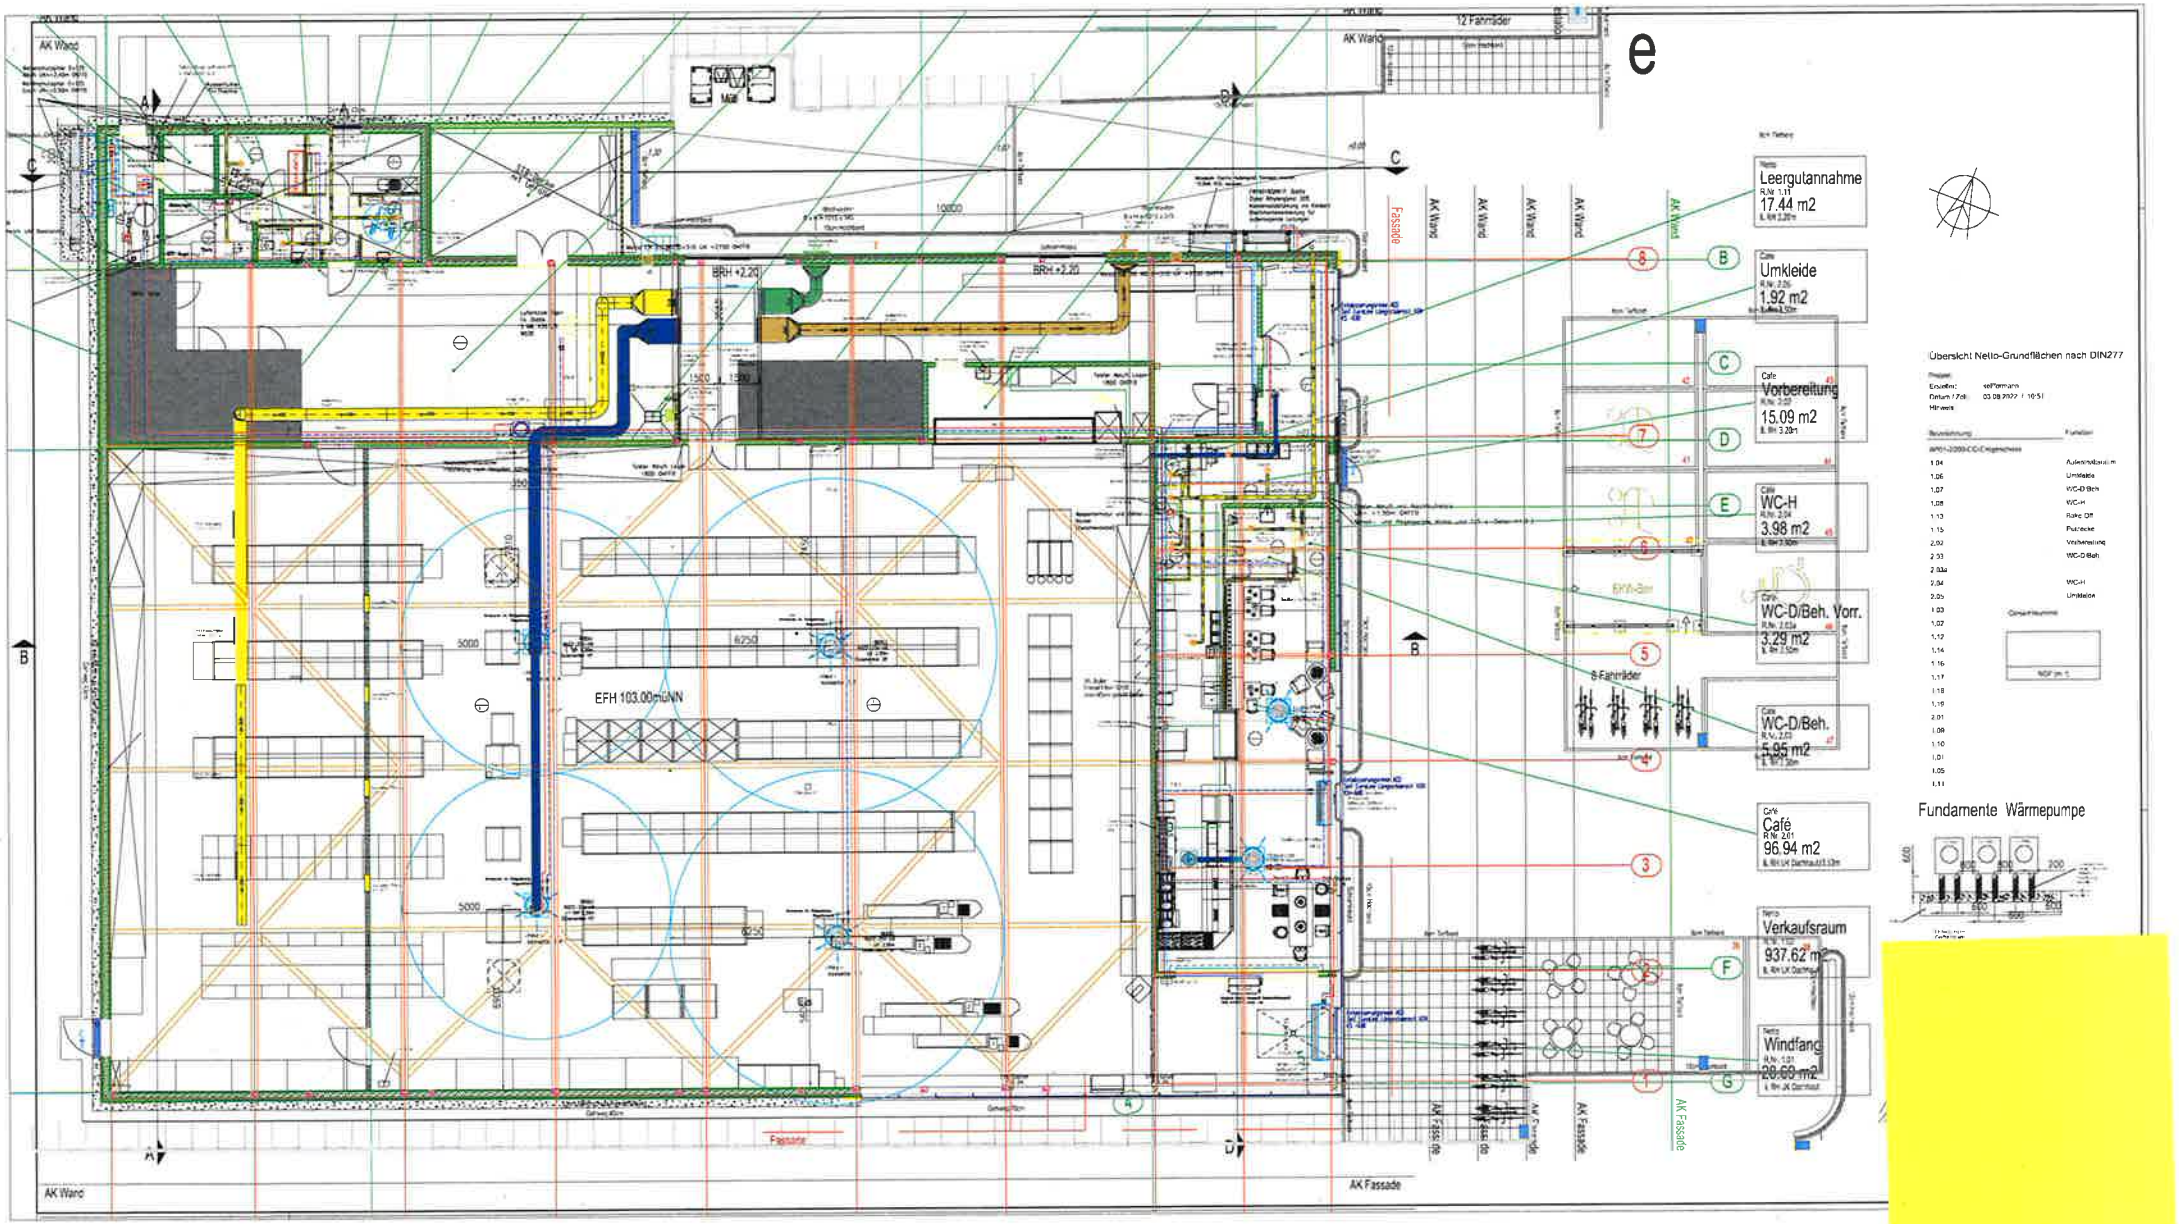
e
Leergutannahme
R.Nr. 1.11
17.44 m2
Umkleide
R.Nr. 2.06
1.92 m2
Vorbereitung
R.Nr. 2.03
15.09 m2
WC-H
R.Nr. 2.04
3.98 m2
WC-D/Beh. Vorr.
R.Nr. 2.02a
3.29 m2
WC-D/Beh.
R.Nr. 2.03
5.95 m2
Café
R.Nr. 2.01
96.94 m2
Verkaufsraum
937.62 m2
Windfang
R.Nr. 1.01
20.69 m2
Übersicht Netto-Grundflächen nach DIN277
Fundamente Wärmepumpe
EFH 103.00müNN
12 Fahrräder
8 Fahrräder
AK Wand
AK Fassade
Fassade